




本体槽内平面図

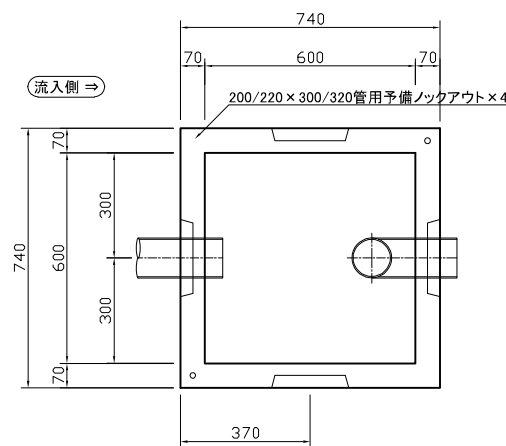


本体槽内断面図

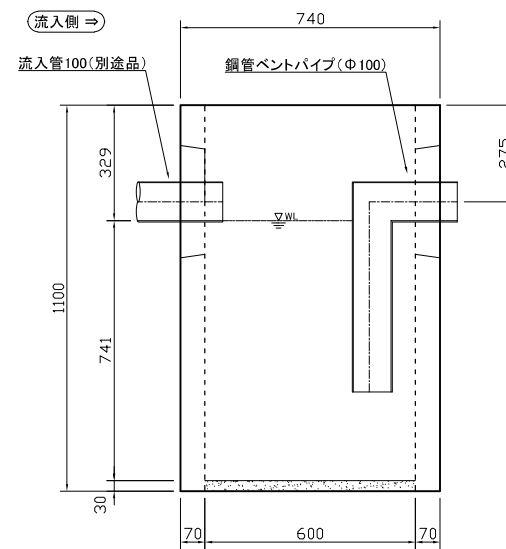


スラブ版平面図

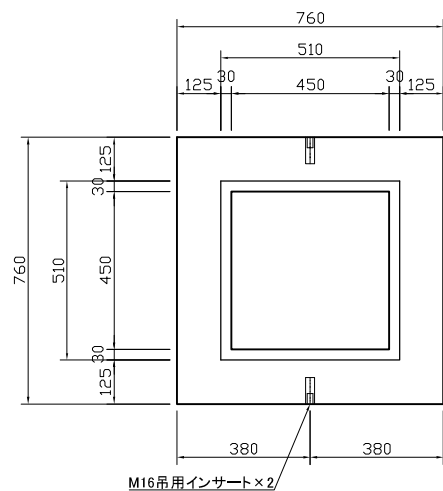


スラブ版断面図

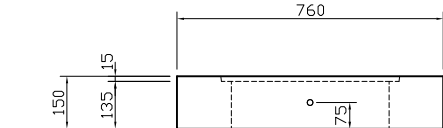


組立平面図

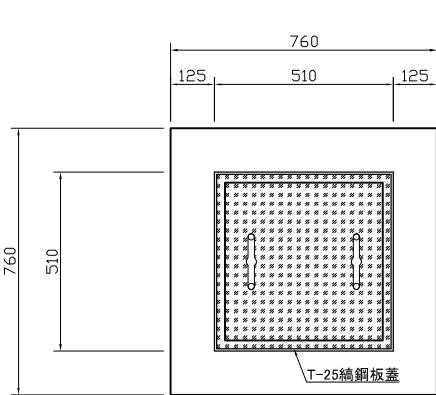

組立正面図




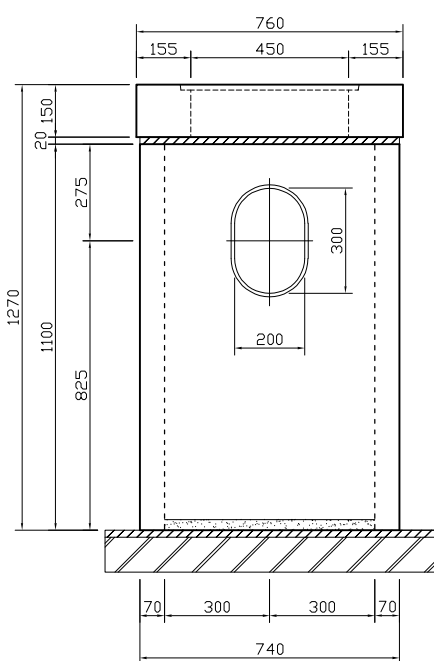


組立側面図

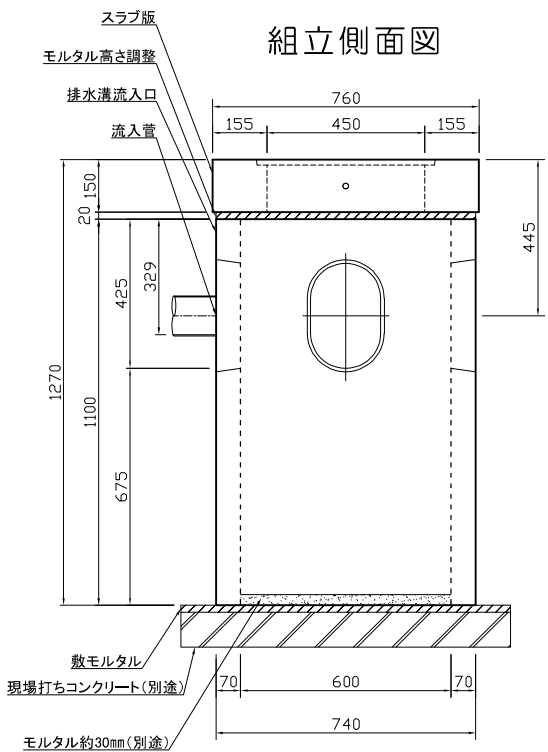

■ 数量表

部材名称	使用個数	参考重量 (kg)	備考
本体	1 基	484 × 1	
スラブ版	1 枚	134 × 1	
綑鋼板蓋	1 枚	25 × 1	取手付き (二枚割、点検口付き有り)
鋼管ベンドパイプ	1 個		300(200) × 600(500) × Φ100, t=3.2mm
M16吊用アイボルト	2 個		本体天端吊・スラブ側面吊
合計	一式	643	

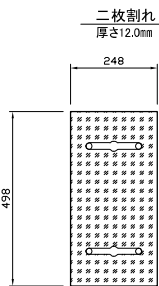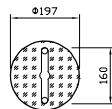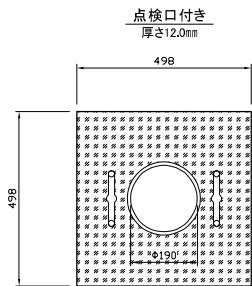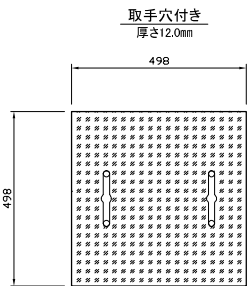

油水分離槽 600角 1槽			
単位	mm	縮尺	A3 1/25
作図	令和 6年 2月 1日		
改図	令和 年 月 日		
エスエス開発株式会社			