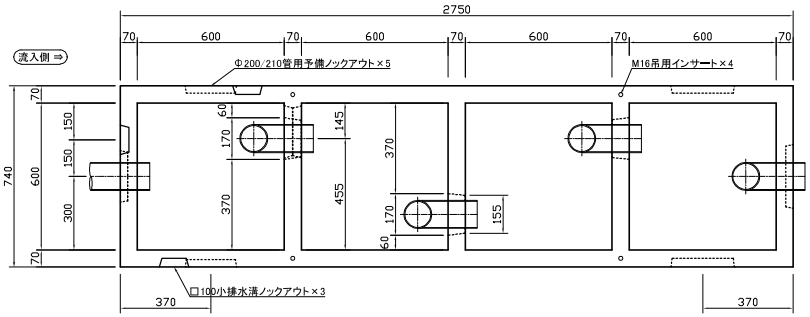
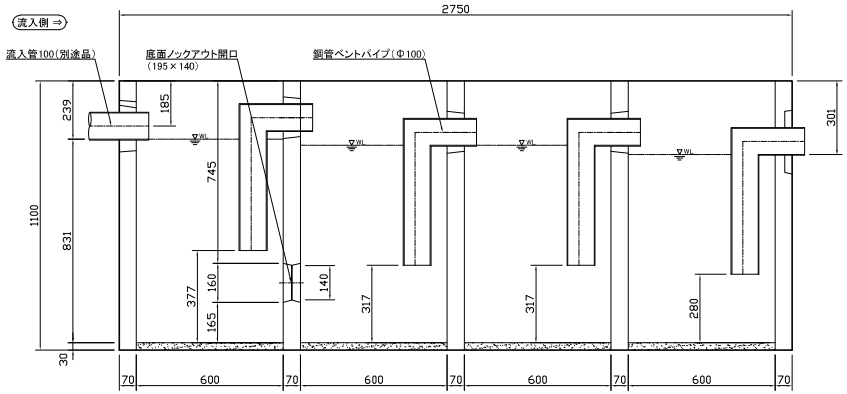
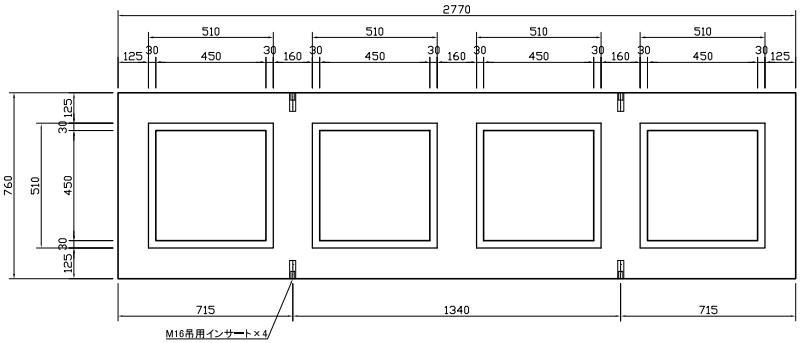
## 本体槽内平面図



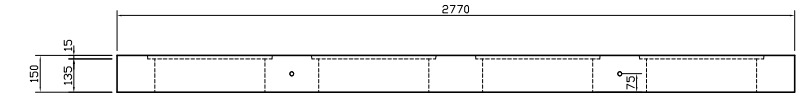

## 本体槽内断面図



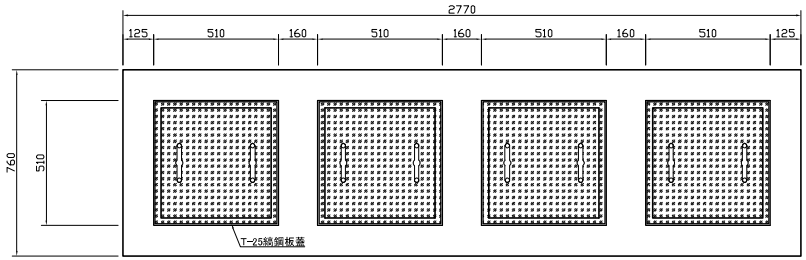

## スラブ版平面図



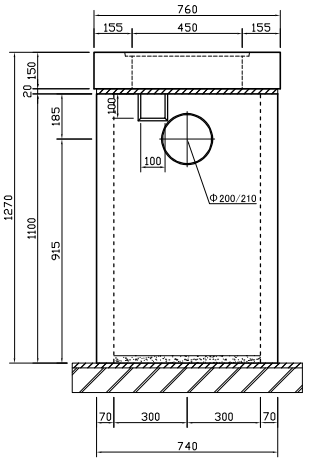

## スラブ版断面図



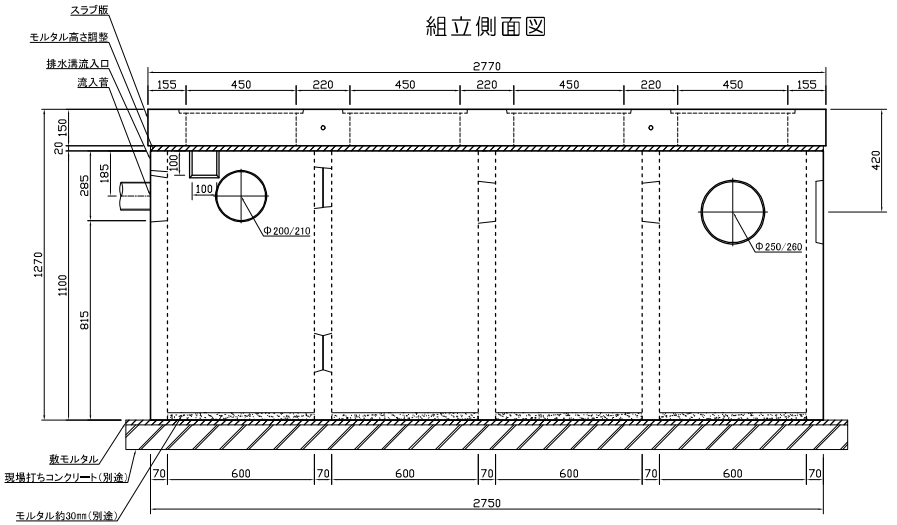

## 組立平面図




## 組立正面図

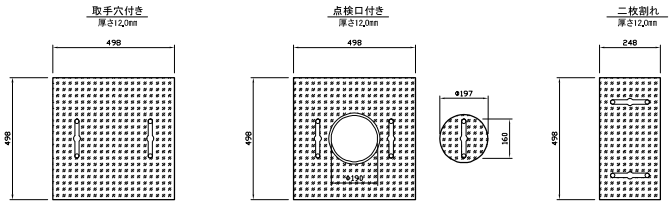



## 組立側面図




## ■数量表

| 部材名称 | 使用個数 | 参考重量(kg) | 備考 |
|---|---|---|---|
| 本体 | 1基 | 1719×1 | |
| スラブ版 | 1枚 | 456×1 | |
| 縞鋼板蓋 | 4枚 | 25×4 | 取手付き(二枚割、点検口付き有り) |
| 鋼管ベンドパイプ | 4個 | | 300(200)×600(500)×Φ100, t=3.2mm |
| M16吊用アイボルト | 4個 | | 本体天端吊・スラブ側面吊 |
| 合計 | 一式 | 2275 | |




| | | | |
|---|---|---|---|
| 油水分離槽　600角 4槽 | | | |
| 単位 | mm | 縮尺 | A3 1/25 |
| 作図 | 令和 6年 2月 1日 | | |
| 改図 | 令和 8年10月 1日 | | |
| エスエス開発株式会社 | | | |